


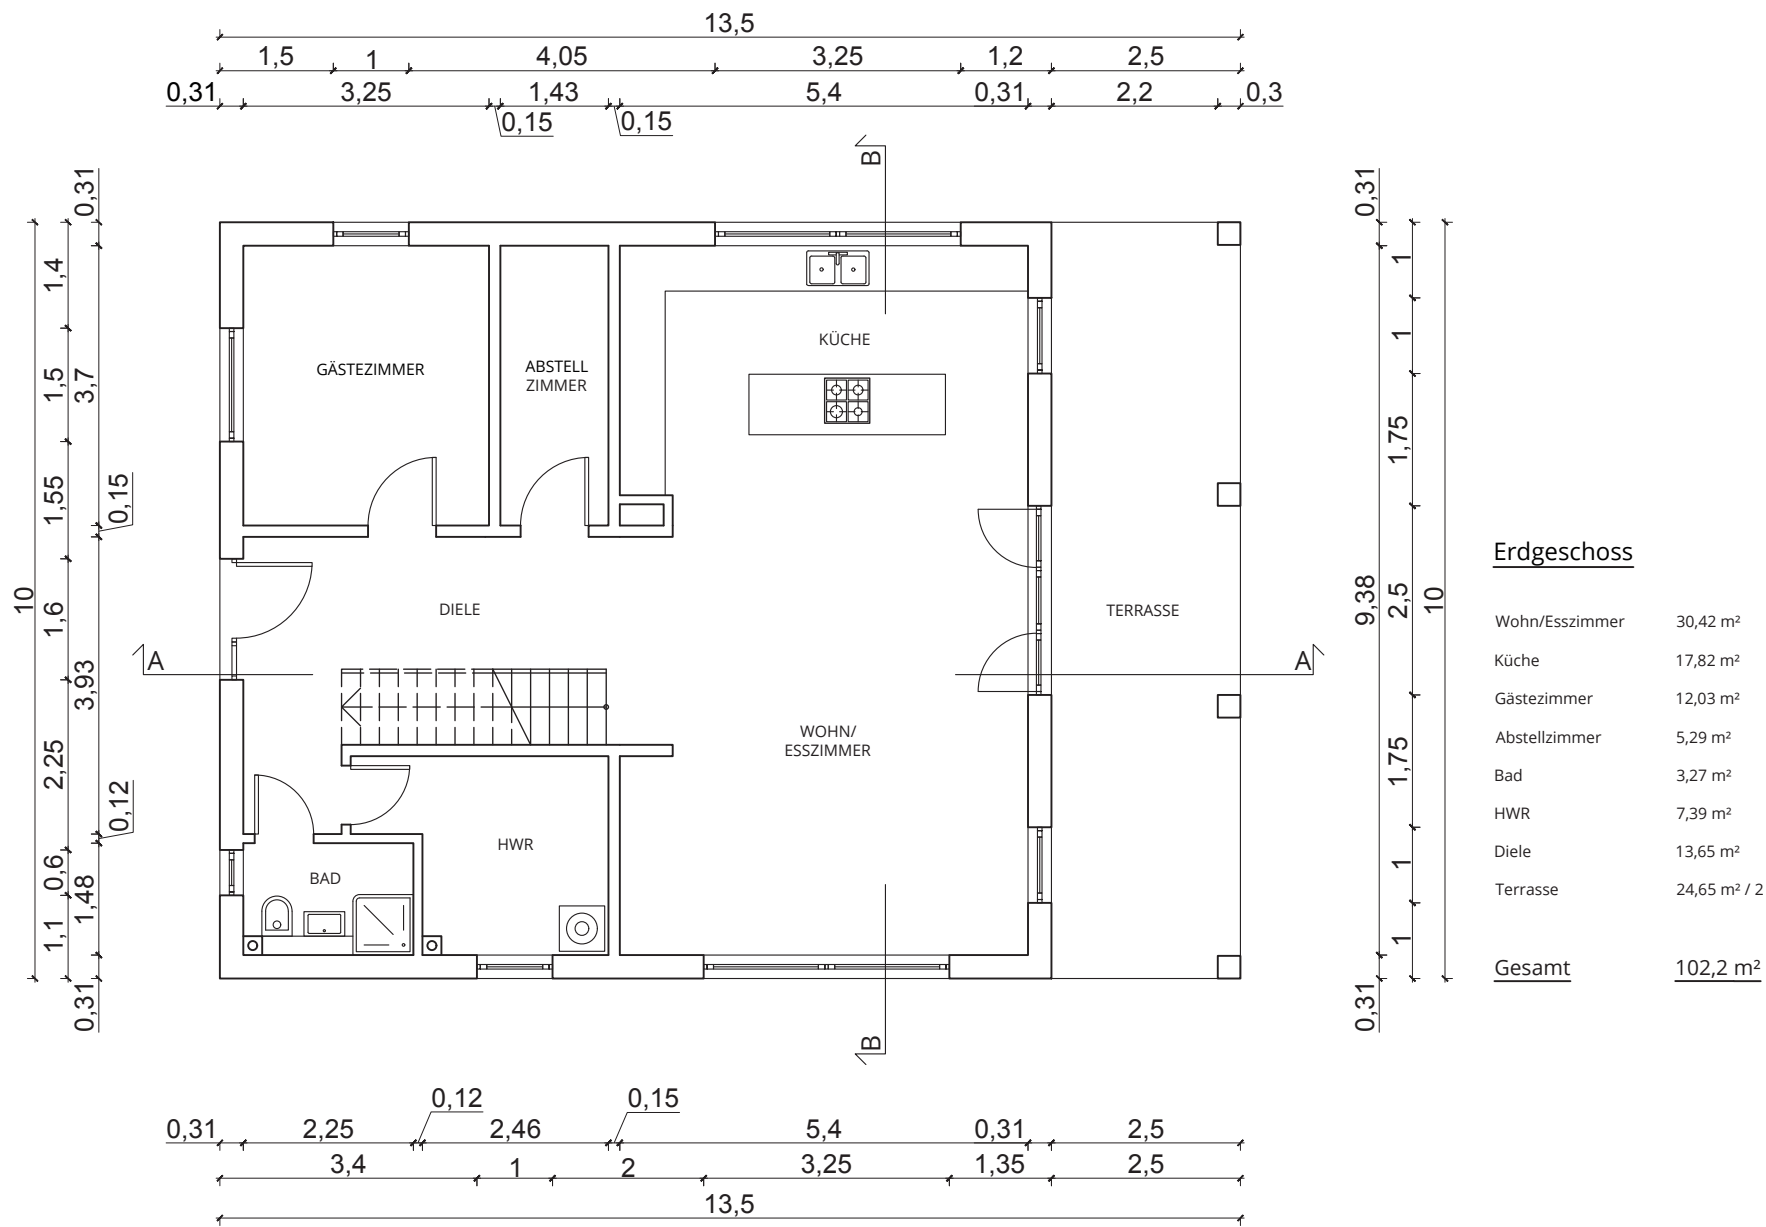

OBJEKTDATEN

Muster Beispiel 1
20095 Musterhausen

AUFTRAGGEBER

Max Muster
Mustermann-Weg 10
20095 Musterhausen

AUFTRAGNEHMER

Butlerium GmbH
Überseeallee 1
20457 Hamburg

PLANINFORMATIONEN

Planinhalt
Ergeschoss

Grundlage
Bestandszeichnung vom Auftraggeber

Projektnummer
210101-MNMMNMN

Plannummer
1

Format in
DIN A3

Maßstab
1:100

Erstellt am
01.01.2021

Gezeichnet von
Butlerium GmbH

HAFTUNGSAUSSCHLUSS

Der Auftragnehmer hat auf Basis der vom Auftraggeber zur Verfügung gestellten Dokumente vermaßte und lesbare Pläne erstellt. Maße, welche auf den bereitgestellten Bestandsplänen nicht vorhanden waren, wurden nach bestem Wissen und Gewissen grafisch ermittelt und ergänzt. Das Gebäude wurde vom Auftragnehmer/ Architekten nicht besichtigt und aufgemessen. Daher wird für die Übereinstimmung zwischen den Zeichnungen und dem Objekt keine Haftung übernommen. Die bereitgestellten Dokumente wurden vom Architekten als Prüfgrundlage genutzt. Der Architekt übernimmt keine Verantwortung für die Richtigkeit der Informationen (Maßen, Flächen usw.) auf dem Plan. Alle Maße, Fläche (bzw. alle Informationen auf dem Plan) sind eigenverantwortlich vor Ort zu prüfen. Die vorliegenden Pläne sind nicht für eine Baugenehmigung/Bauausführung/Aufteilung/ Nutzungsänderung usw. verwendbar.

ARCHITEKT

