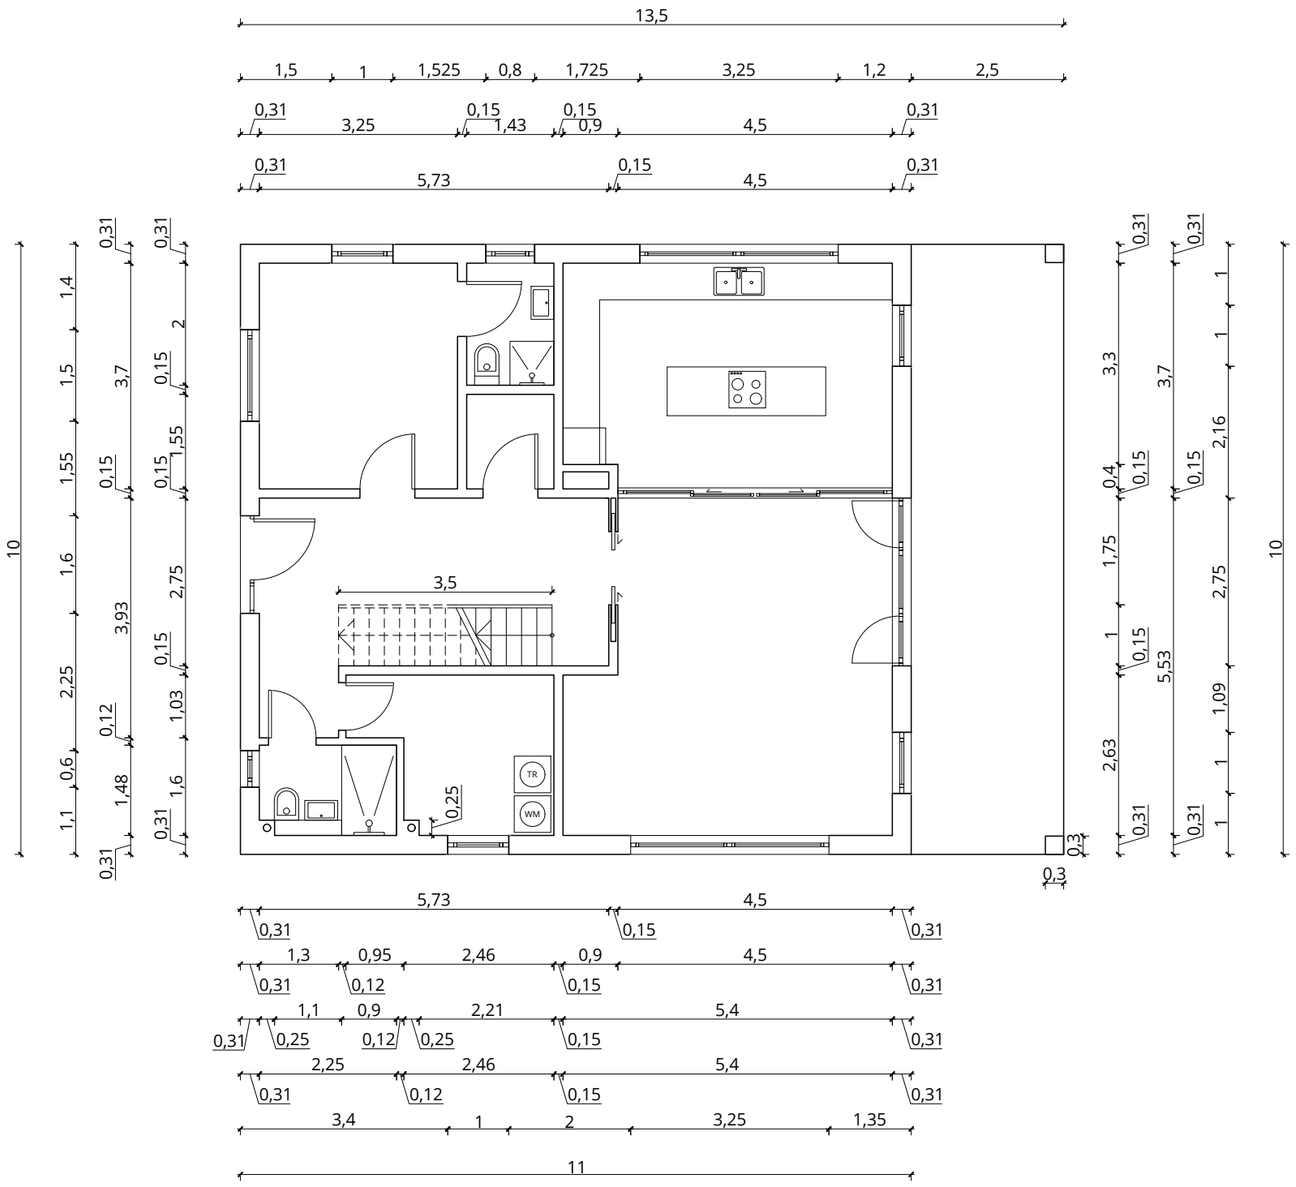

Maßstab 1:100

1m 5m

N